


## บ้านน้ำแพ หมู่ที่ 2

ตำบลบ้านโคก อำเภอบ้านโคก จังหวัดอุดรธานี

โครงการก่อสร้างถนนคอนกรีตเสริมเหล็กสายห้วยตาเหถ้า

ขนาดกว้าง 4.00 ม.ยาว 125.00 ม. หน้า 0.15 ม.

หรือพื้นที่ไม่น้อยกว่า 500ตร.ม.

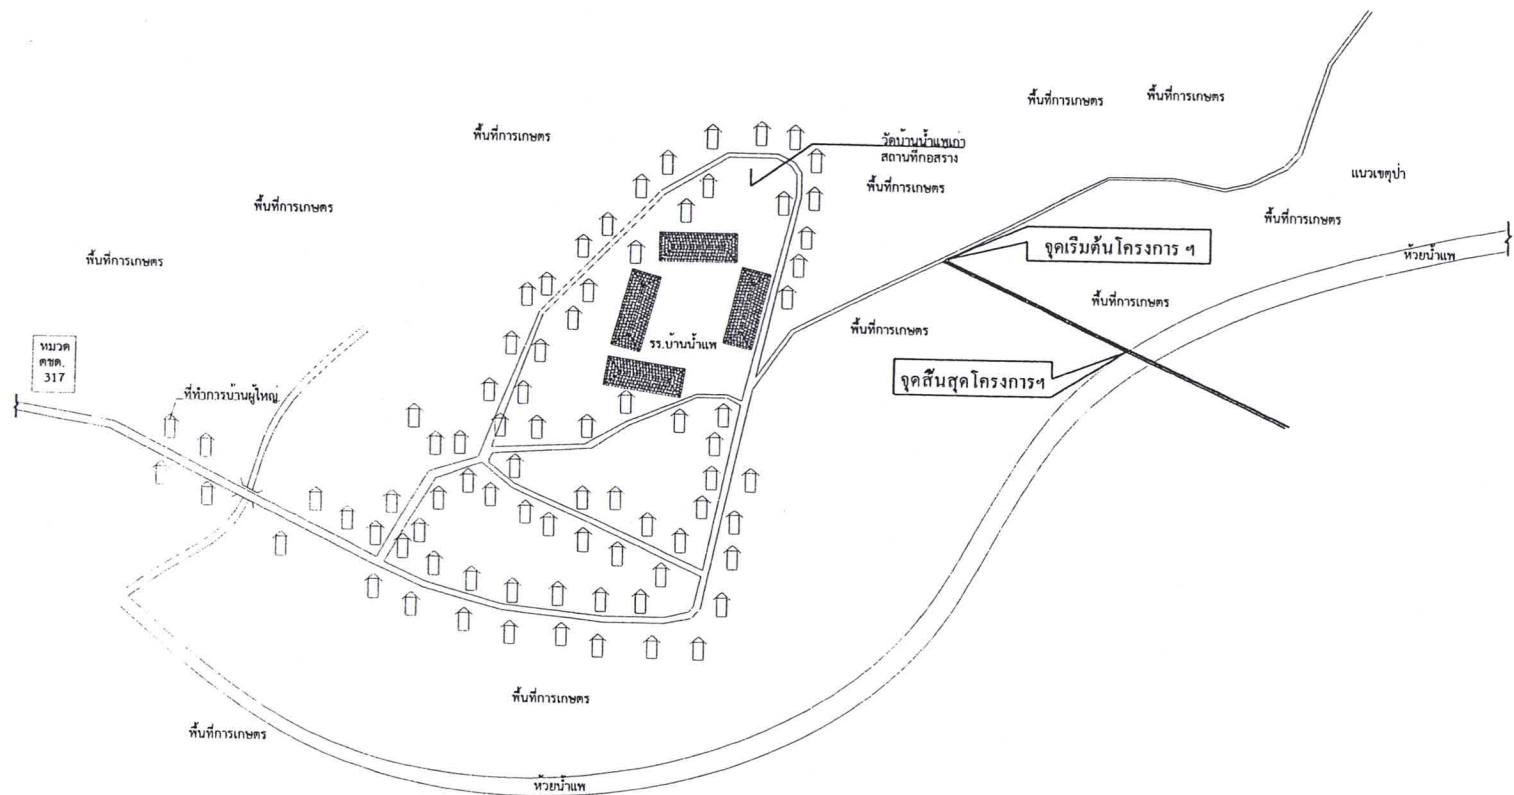

โครงการก่อสร้างถนนคอนกรีตเสริมเหล็กสายห้วย ตาเหล้า

เจ้าของ  
เทศบาลตำบลบ้านโคก ต.บ้านโคก  
อ.บ้านโคก จ.อุดรธานี

สถานที่ก่อสร้าง  
บ้านน้ำแฉะ หมู่ 2 ต.บ้านโคก  
อ.บ้านโคก จ.อุดรธานี

เขียนแบบ  
ลงชื่อ.....  
(ชาณุวิทย์ จันทร์หอม)  
ผู้ช่วยช่างสำรวจ

ตรวจสอบ  
ลงชื่อ.....  
(นายอนุทวีร์ ดันติศุภรักษ์)  
นายช่างโยธาชำนาญงาน

เห็นชอบ  
ลงชื่อ.....  
(นายศักดิ์ดา วงษ์นามใหม่)  
ปลัดเทศบาล

อนุมัติ  
ลงชื่อ.....  
(นายณวย สิงห์ทอง)  
นายกเทศมนตรี

หมายเหตุ ตำแหน่งและแนวของการก่อสร้างรวมทั้งรูปแบบและรายละเอียดของการก่อสร้างอาจเปลี่ยนแปลงได้ตามความเหมาะสมของสภาพภูมิประเทศเดิม ทั้งนี้ปริมาณงานต้องไม่น้อยกว่าที่กำหนดไว้ โดยให้อยู่ในดุลพินิจของช่างผู้ควบคุมงานหรือผู้ว่าจ้าง



แบบ

โครงการก่อสร้างถนน กสส.๑  
สายห้วยคาหล้าม.2

สถานที่  
บ้านน้ำแพ  
ม. 2 ต.บ้านโคก อ.บ้านโคก  
จ. อุตรดิตถ์

เขียนแบบ.....  
(ทนายวิทย์ จันทร์หอม)  
ผู้ช่วยนายช่างสำรวจ

ตรวจสอบ.....  
(นายนนทบุรุษ ดันติศุภกรักษ์)  
นายช่างโยธาชำนาญงาน


เห็นชอบ.....  
(นายศักดิ์ดา วัฒนนามใหม่)  
ปลัดเทศบาล

อนุมัติ.....  
(นายนาย สิงห์ทอง)  
นายกเทศมนตรีตำบลบ้านโคก

แบบแสดง

รูปแปลน


แผ่นที่

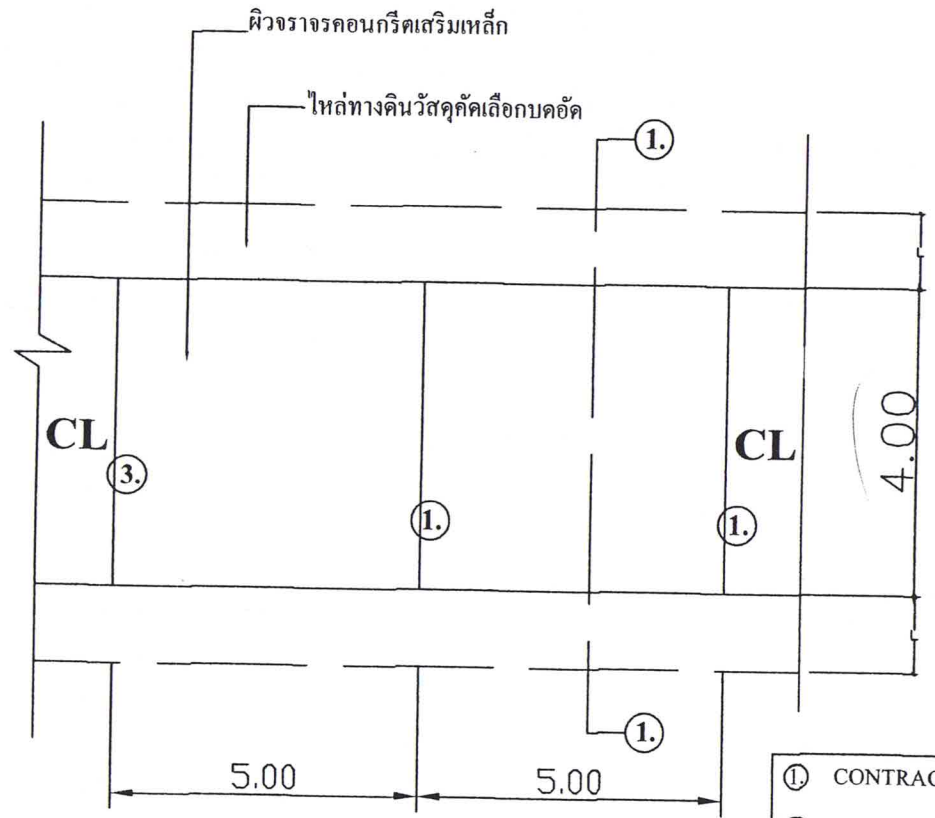


**แปลนพื้นที่** มาตรฐาน 1 : 75

① CONTRACTION JOINT.  
③ EXPANSION JOINT.  
L = .....0.20..... m.

ความยาวรวมทั้งสิ้น .....125..... เมตร

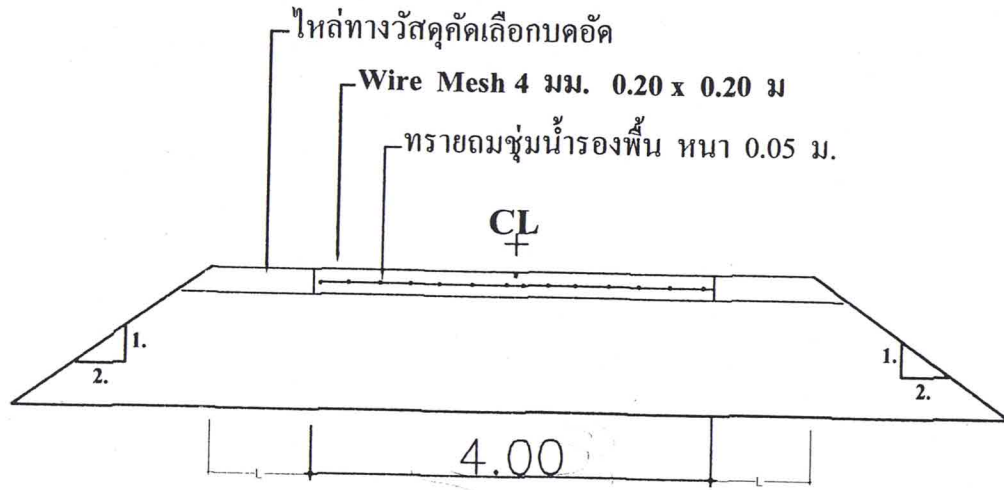


**แปลนรูปตัด 1 - 1**    มาตรฐาน 1 : 75

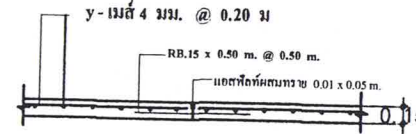

**ขยาย CONTRACTION JOINT.**  
มาตรฐาน 1 : 75

1.

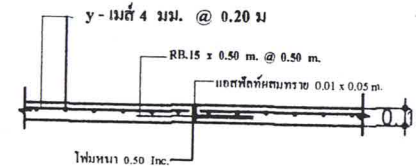

**ขยาย EXPANSION JOINT.**  
มาตรฐาน 1 : 75

หมายเหตุ. รอยต่อทุก 30.00 ม.

3.



แบบ  
โครงการก่อสร้างถนน คสล.๓  
สายห้วยคาเหล้าม.2

สถานที่  
บ้านน้ำแพ  
ม. 2 ต.บ้านโคก อ.บ้านโคก  
จ. อุตรดิตถ์

เขียนแบบ.....  
(ชาญวิทย์ จันทร์หอม)  
ผู้ช่วยนายช่างสำรวจ

ตรวจสอบ.....  
(นายนนทบุรี ตันติศุภรักษ์)  
นายช่างโยธาชำนาญงาน

เห็นชอบ.....  
(นายศักดิ์ดา วงษ์นามใหม่)  
ปลัดเทศบาล

อนุมัติ.....  
(นายทวย สิงห์ทอง)  
นายกเทศมนตรีตำบลบ้านโคก

แบบแสดง

รูปแปลน

แผ่นที่



แบบ  
โครงการก่อสร้างถนน คสล.๑  
สายห้วยศาลา ๒.๒

สถานที่  
บ้านน้ำแพ  
ม. 2 ต.บ้านโคก อ.บ้านโคก  
จ. อุดรดิตดี

เขียนแบบ *ช.น.ท.*  
(ชาญวิทย์ จันทร์หอม)  
ผู้ช่วยนายช่างสำรวจ

ตรวจสอบ *ช.น.ท.*  
(นายนนทบุรี ตันติศุภรักษ์)  
นายช่างโยธาชำนาญงาน

เห็นชอบ *ช.น.ท.*  
(นายศักดิ์ลา วรณามใหม่)  
ปลัดเทศบาล

อนุมัติ *Am*  
(นายนวนย สิงห์ทอง)  
นายกเทศมนตรีตำบลบ้านโคก

แบบแสดง

รูปแบบ

แผ่นที่

แบบป้ามครฐานสำหรับโครงการของเทศบาลตำบล

2.40

**โครงการก่อสร้างของเทศบาลตำบลบ้านโคก**

โครงการ.....

ประเภทงาน.....

ผู้รับจ้าง..... ที่อยู่.....

วันที่สัญญา..... วันที่ผูกสัญญา..... ระยะทาง.....

วงเงินงบประมาณที่จัดไว้ได้รับ.....

ผู้ควบคุมงาน.....

คณะกรรมการควบคุม

1.....	ประธานกรรมการ
2.....	กรรมการ
3.....	กรรมการ
4.....	กรรมการ
5.....	กรรมการ

1.20

แบบข้อความป้าม	
มาตราส่วน	1 : 10

๑. แบบ ป้ามข้อความป้าม ๒ ส่วนใช้เขียน ส่วนแรกเพื่อใช้ทำสัญญาฉบับแรก ๒ ส่วน
๒. ส่วนที่เหลือใช้วาง ขนาดส่วนที่เหลือกำหนดตามความเหมาะสม ข้อความแบบเขียนที่ส่วนต่อข้างบน
๓. แบบแสดง ขนาด ๑ ฟุต ๑.๒๖ เมตร ยาว ๒.๔๐ เมตร
๔. จุดก่อสร้างป้ามข้อความแบบความเหมาะสมให้สามารถมองเห็นได้ชัด

(ร.ช.)..... ผู้รับจ้าง  
(.....)  
(ร.ช.)..... ผู้รับจ้าง  
(.....)  
(ร.ช.)..... ประธาน  
(.....)  
(ร.ช.)..... ประธาน  
(.....)

